


FYRSTIKKTORGET: TEGNINGER OG ILLUSTRASJONER

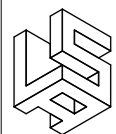

LUND+SLAATTO
ARKITEKTER



LUND+SLAATTO
ARKITEKTER

Langkaia 1, 0150 Oslo Tel 22122900 www.lsa.no post@lsa.no


TEGNINGSTITTEL
Alternativ 1 og Alternativ 2

MÅLESTOKK
1:500

PROSJEKT
Fyrstikktoget

DATO
30.05.2022

TILTAKSHAVER
Stor-Oslo Eiendom

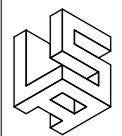

LUND+SLAATTO
ARKITEKTER

Langkaia 1, 0150 Oslo Tel 22122900 www.lsa.no post@lsa.no


TEGNINGSTITTEL
Alternativ 1 og Alternativ 2

MÅLESTOKK
1:500

PROSJEKT
Fyrstikktoget

DATO
30.05.2022

TILTAKSHAVER
Stor-Oslo Eiendom

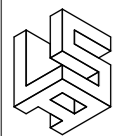

LUND+SLAATTO
ARKITEKTER

Langkaia 1, 0150 Oslo Tel 22122900 www.lsa.no post@lsa.no


TEGNINGSTITTEL
Alternativ 1 og Alternativ 2

MÅLESTOKK
1:500

PROSJEKT
Fyrstikktoget

DATO
30.05.2022

TILTAKSHAVER
Stor-Oslo Eiendom

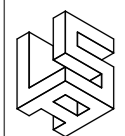

LUND+SLAATTO
ARKITEKTER

Langkaia 1, 0150 Oslo Tel 22122900 www.lsa.no post@lsa.no



TEGNINGSTITTEL
Alternativ 1 og Alternativ 2

MÅLESTOKK
1:500

PROSJEKT
Fyrstikktoget

DATO
30.05.2022

TILTAKSHAVER
Stor-Oslo Eiendom

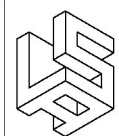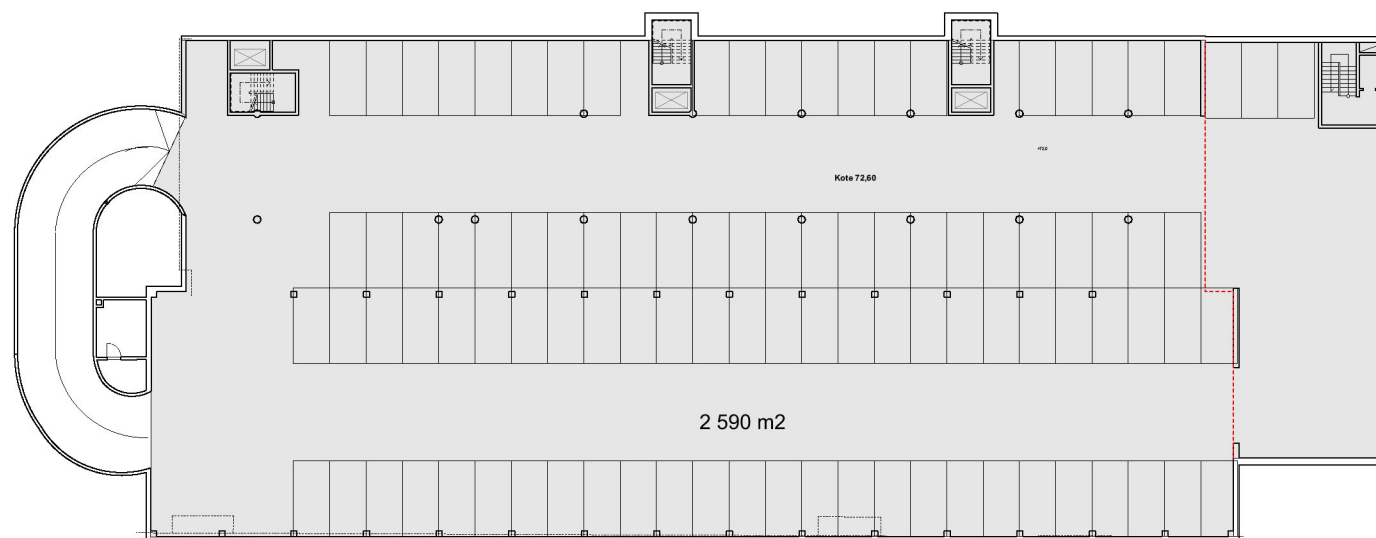

LUND+SLAATTO
ARKITEKTER

Langkaia 1, 0150 Oslo Tel 22122900 www.lsa.no post@lsa.no



TEGNINGSTITTEL
Plan U3

MÅLESTOKK
1:500

PROSJEKT
Fyrstikktorget

DATO
30.05.2022

TILTAKSHAVER
Stor-Oslo Eiendom

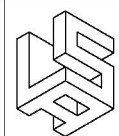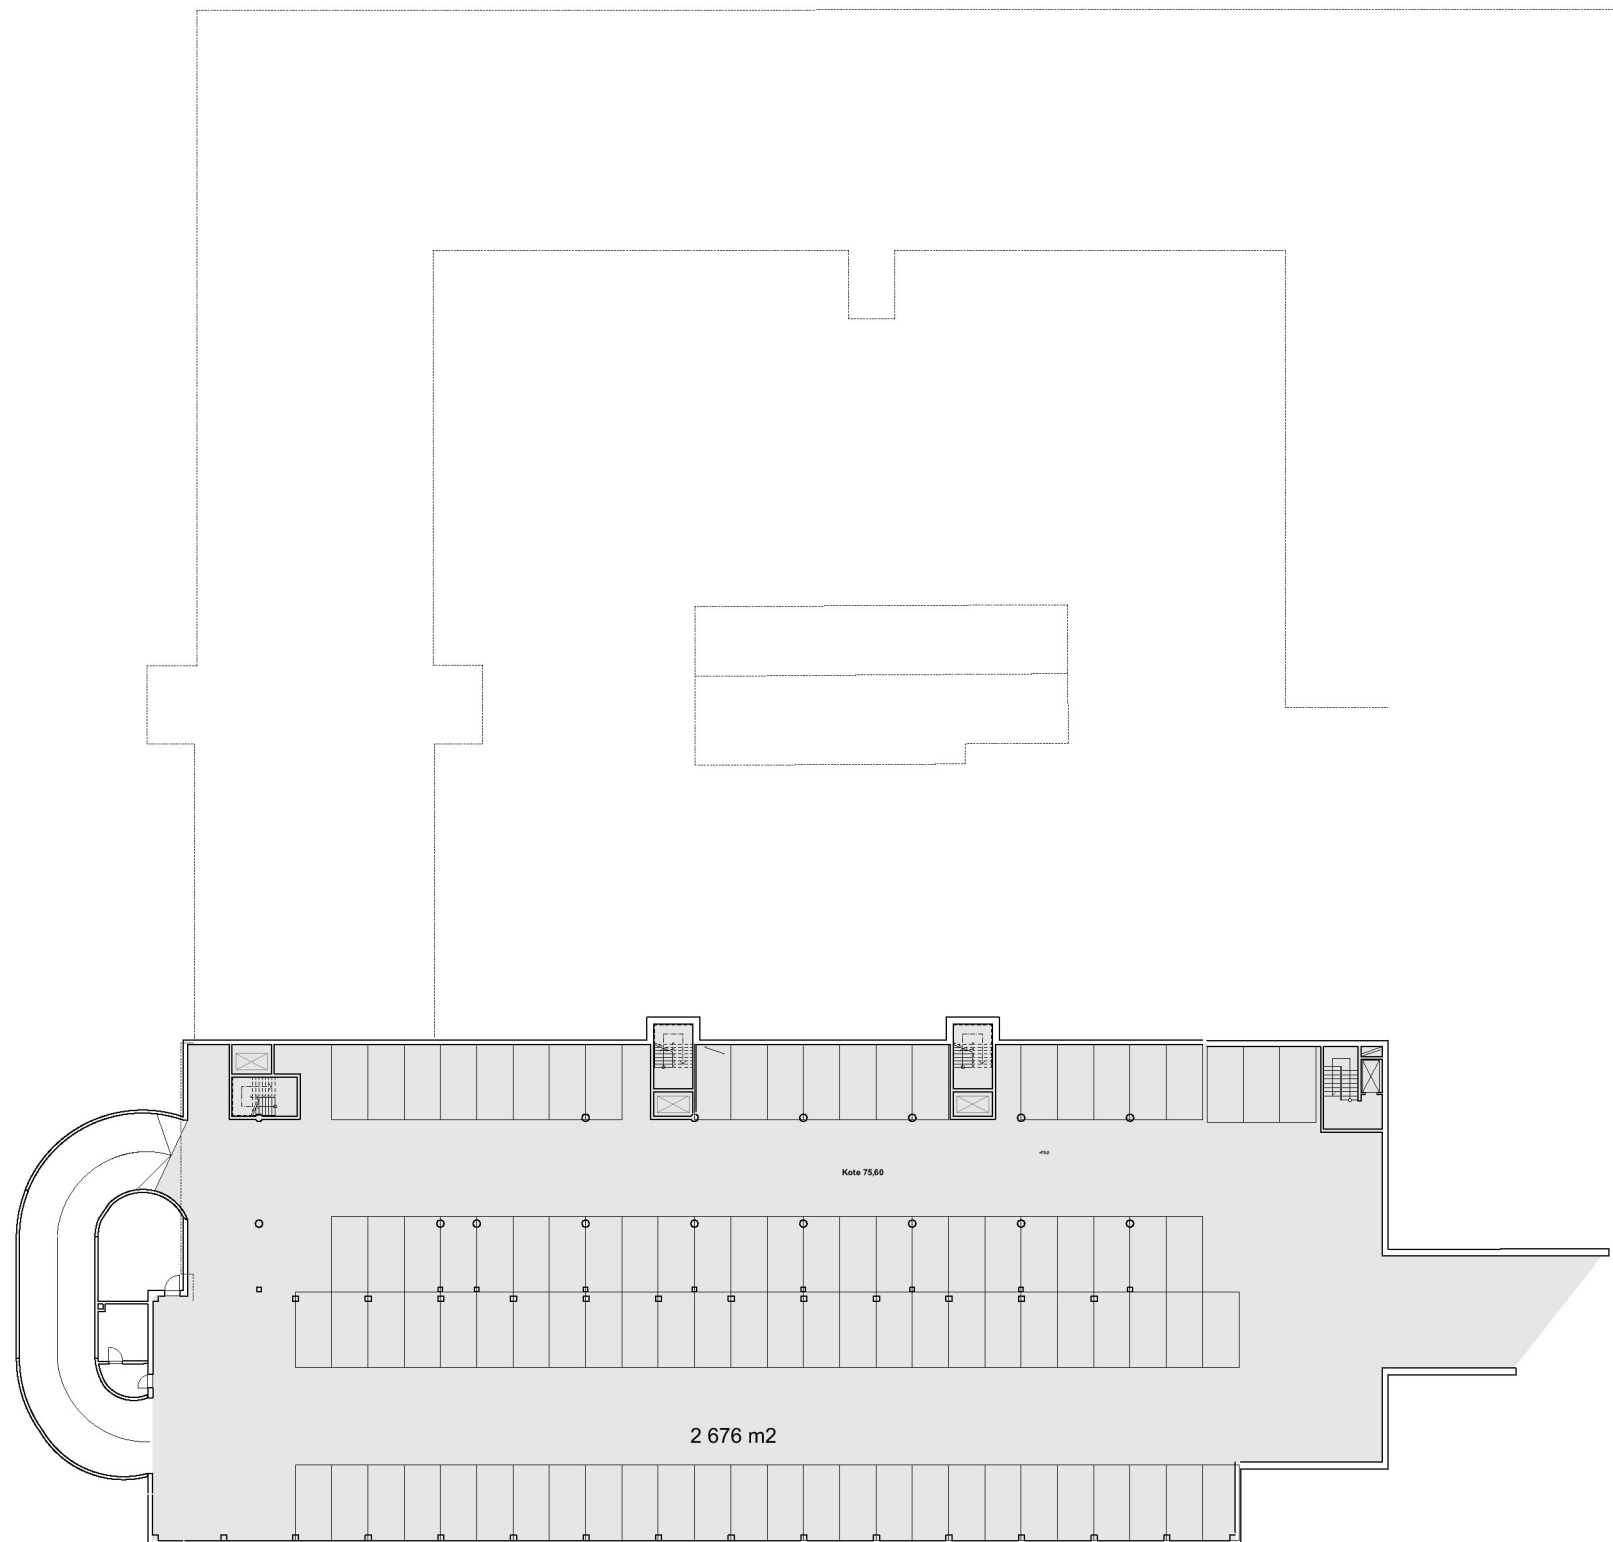

LUND+SLAATTO
 A R K I T E K T E R

Langkaia 1, 0150 Oslo Tel 22122900 www.lsa.no post@lsa.no



TEGNINGSTITTEL
 Plan U2

MÅLESTOKK
 1:500

PROSJEKT
 Fyrstikktorget

DATO
 30.05.2022

TILTAKSHAVER
 Stor-Oslo Eiendom

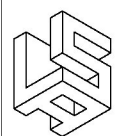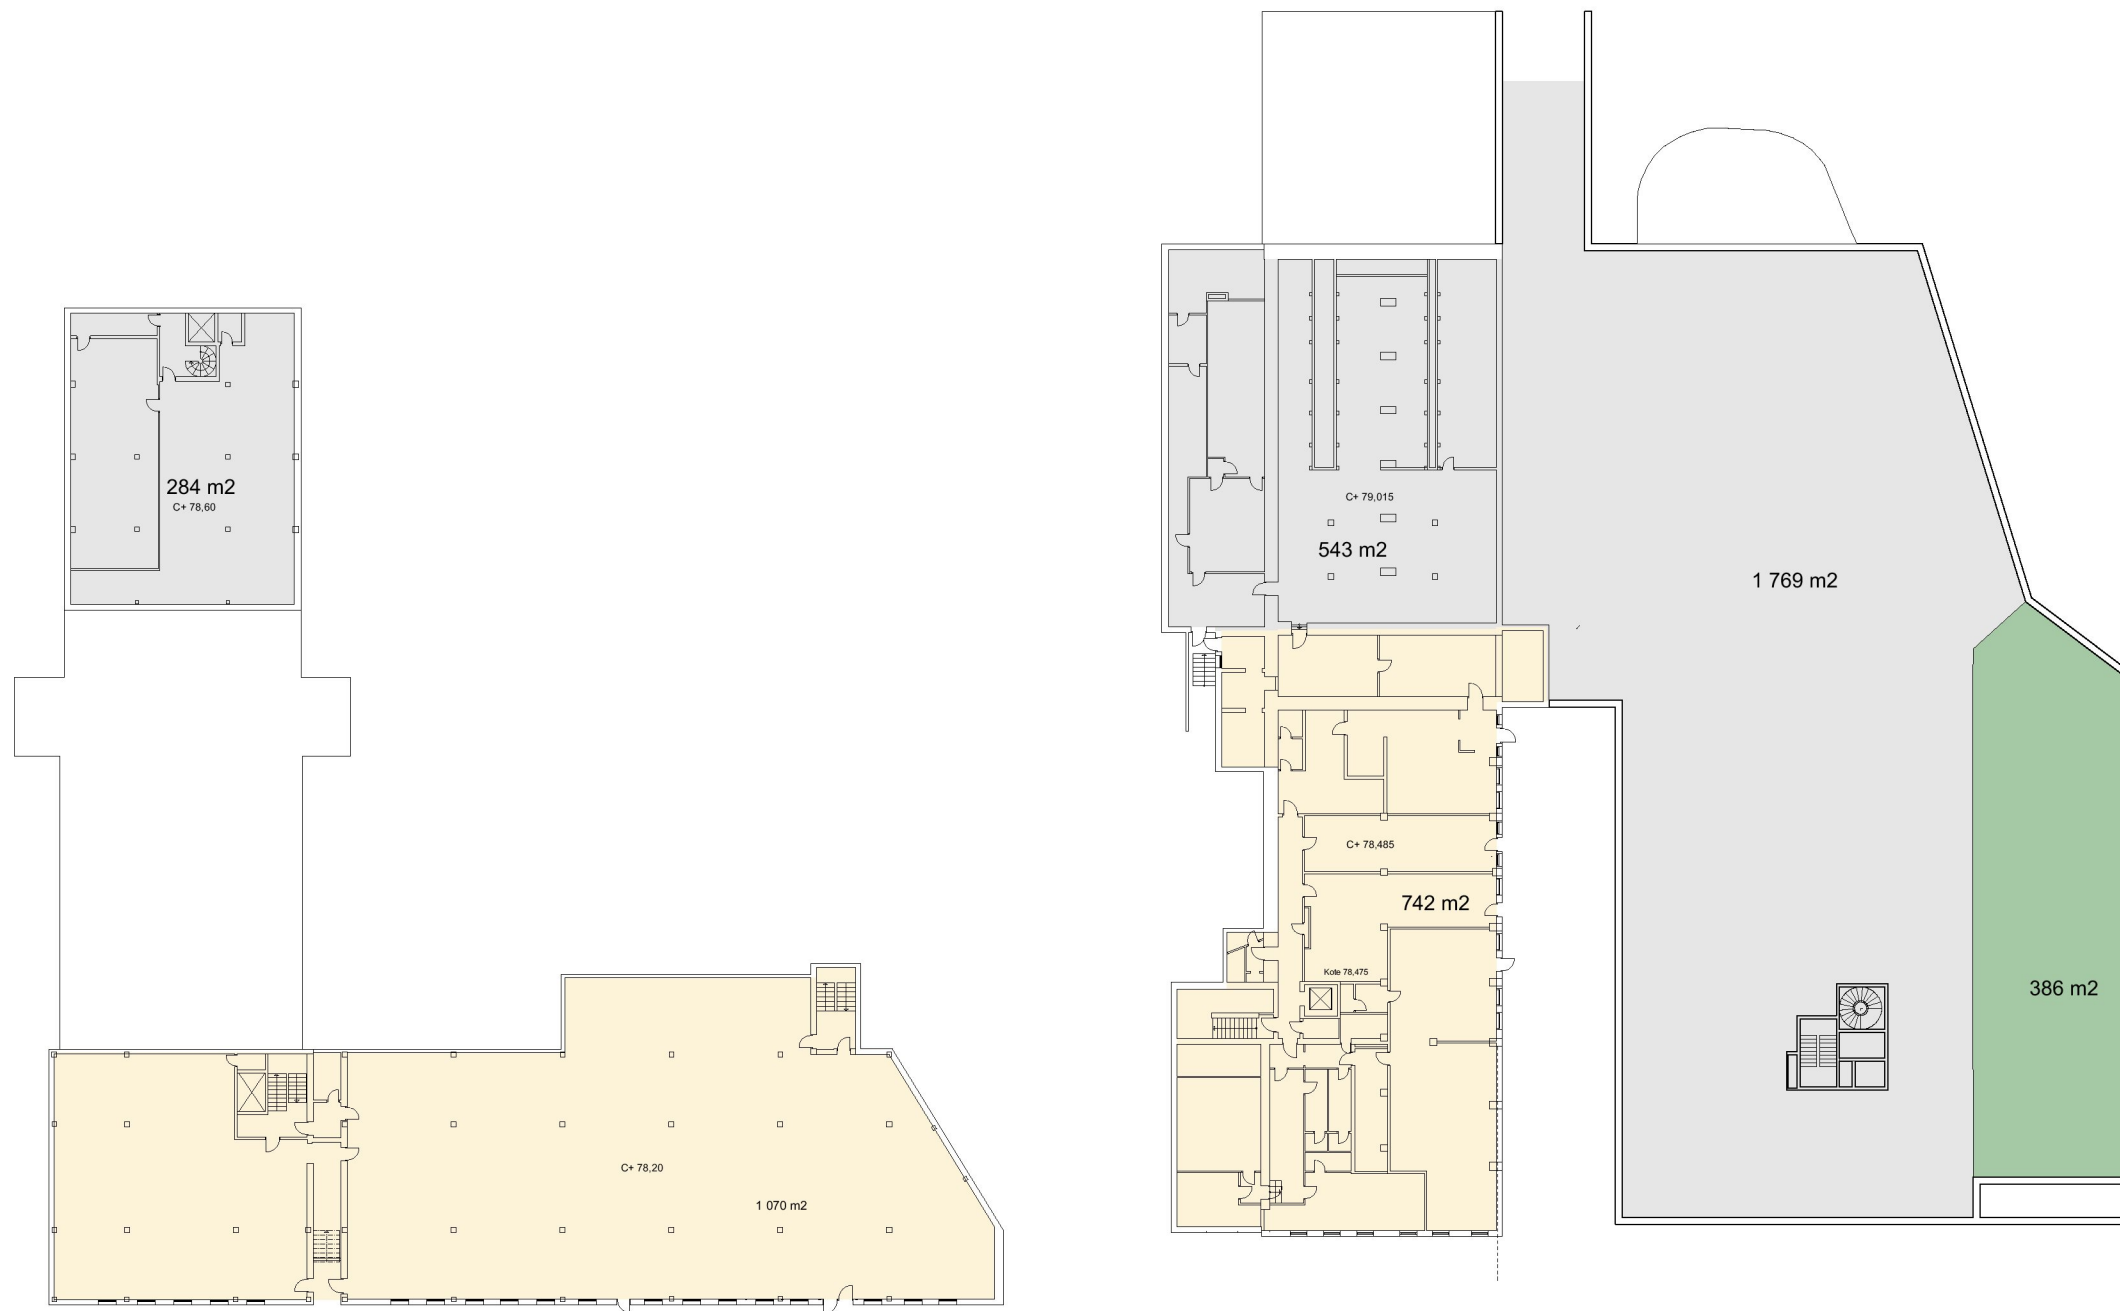

LUND+SLAATTO
ARKITEKTER

Langkaia 1, 0150 Oslo Tel 22122900 www.lsa.no post@lsa.no



TEGNINGSTITTEL
Plan U1

MÅLESTOKK
1:500

PROSJEKT
Fyrstikktorget

DATO
30.05.2022

TILTAKSHAVER
Stor-Oslo Eiendom

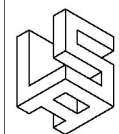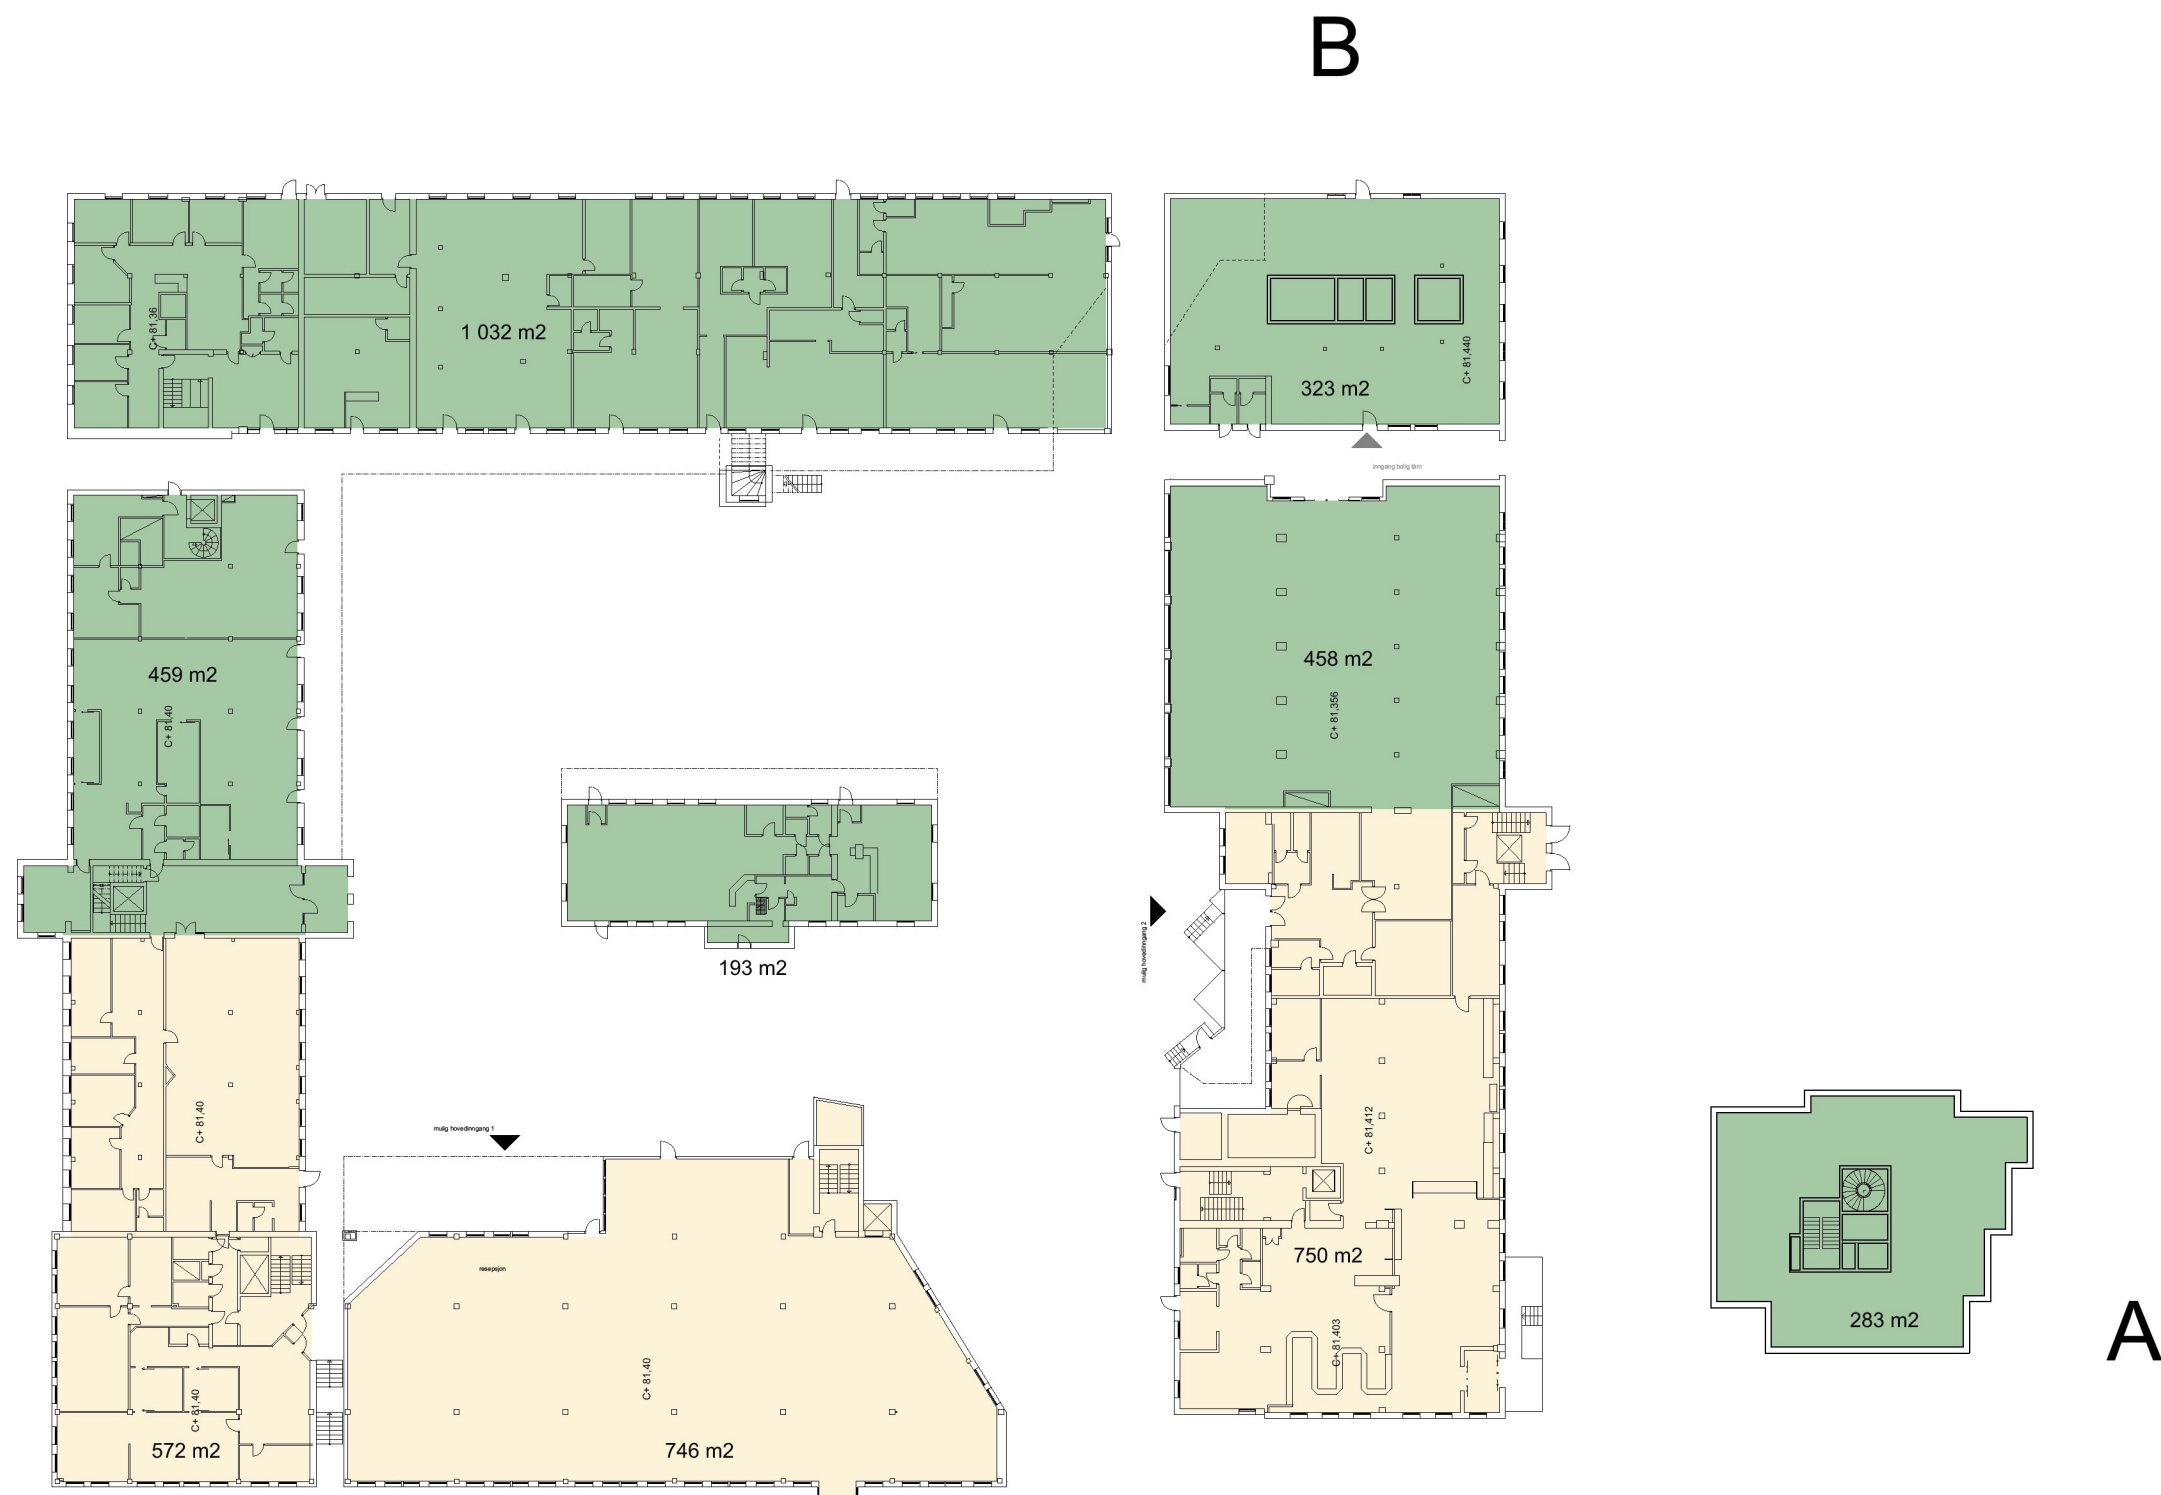

LUND+SLAATTO
ARKITEKTER

Langkaia 1, 0150 Oslo Tel 22122900 www.lsa.no post@lsa.no

TEGNINGSTITTEL
 Plan 01



MÅLESTOKK
 1:500

PROSJEKT
 Fyrstikktorget


DATO
 30.05.2022

TILTAKSHAVER
 Stor-Oslo Eiendom

B

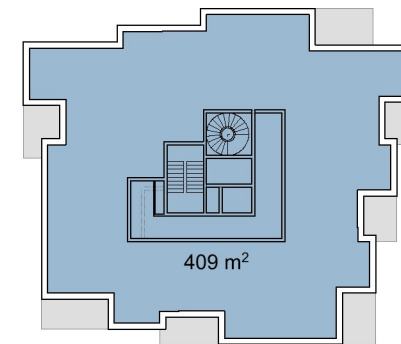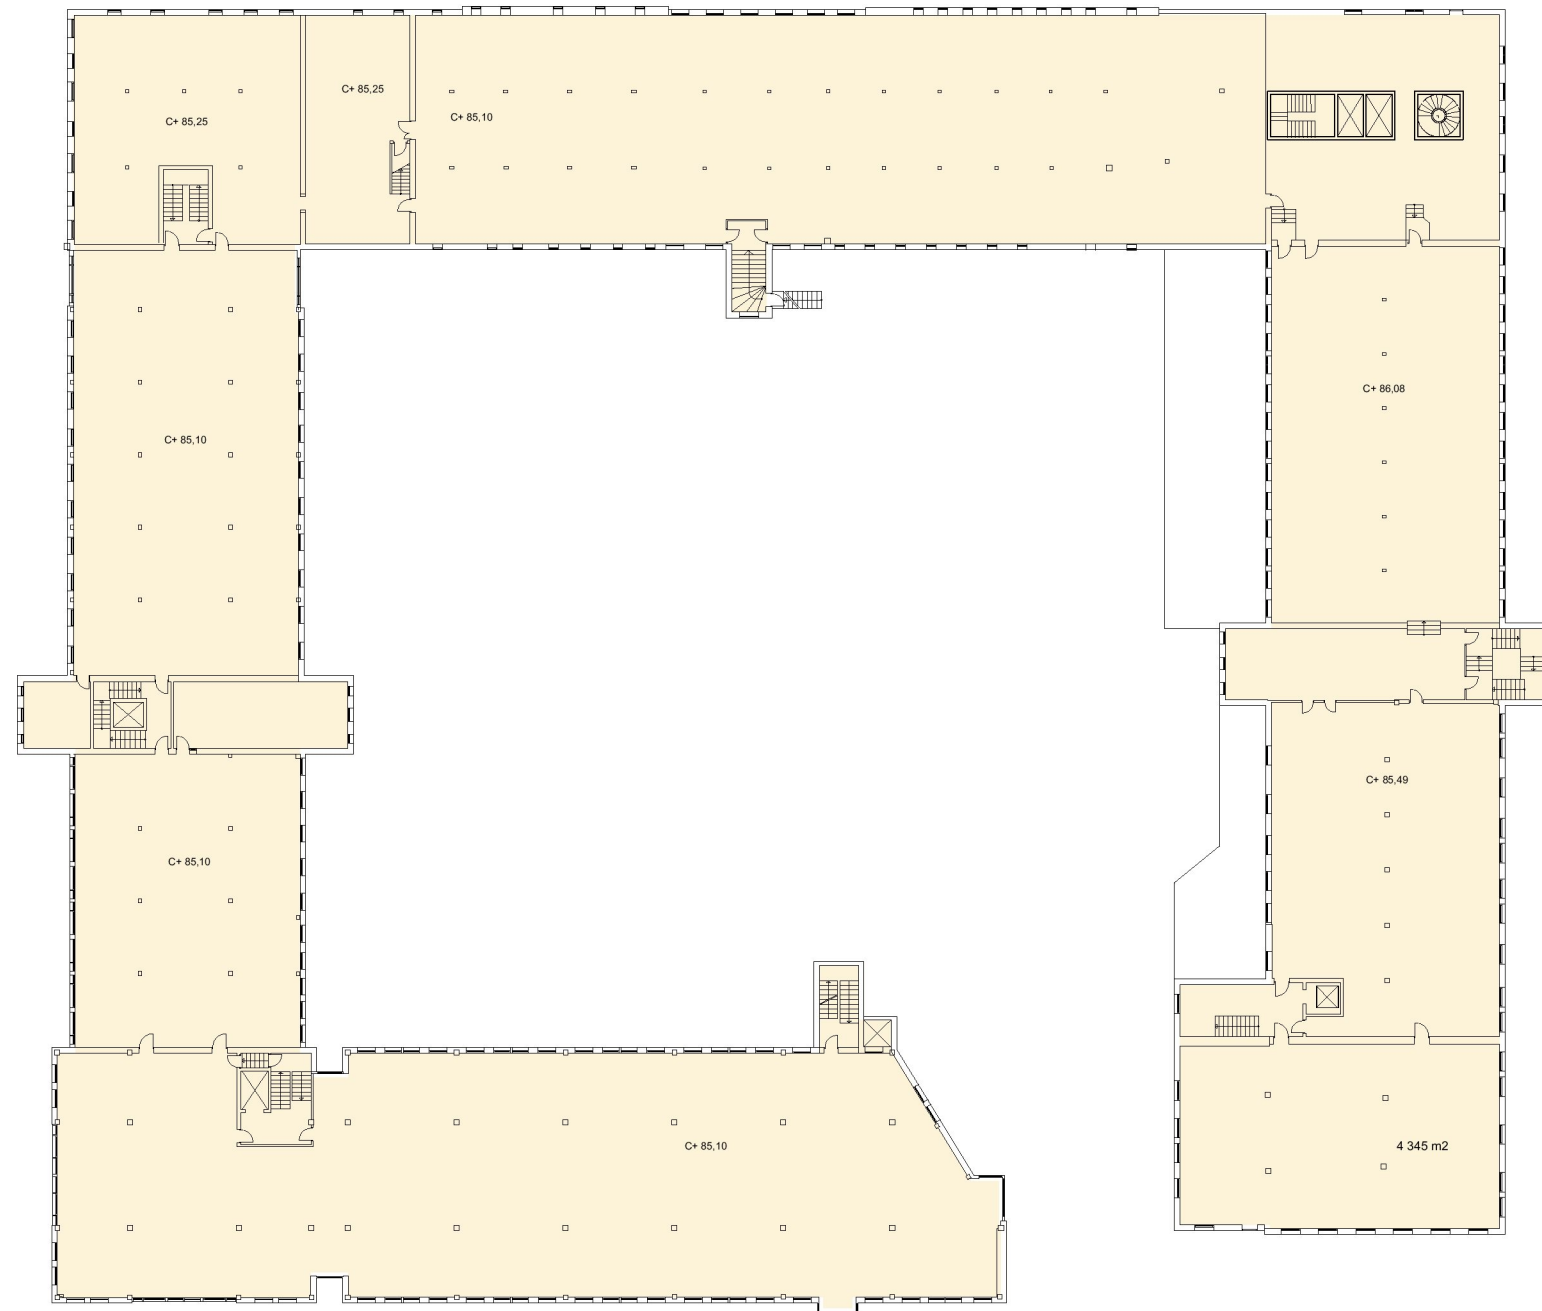

A

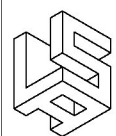

LUND+SLAATTO
ARKITEKTER

Langkaia 1, 0150 Oslo Tel 22122900 www.lsa.no post@lsa.no

TEGNINGSTITTEL
Plan 02



MÅLESTOKK
1:500

PROSJEKT
Fyrstikktoget


DATO
30.05.2022

TILTAKSHAVER
Stor-Oslo Eiendom

B

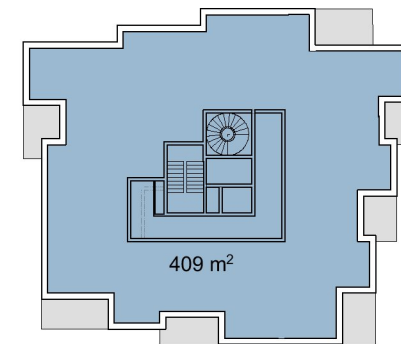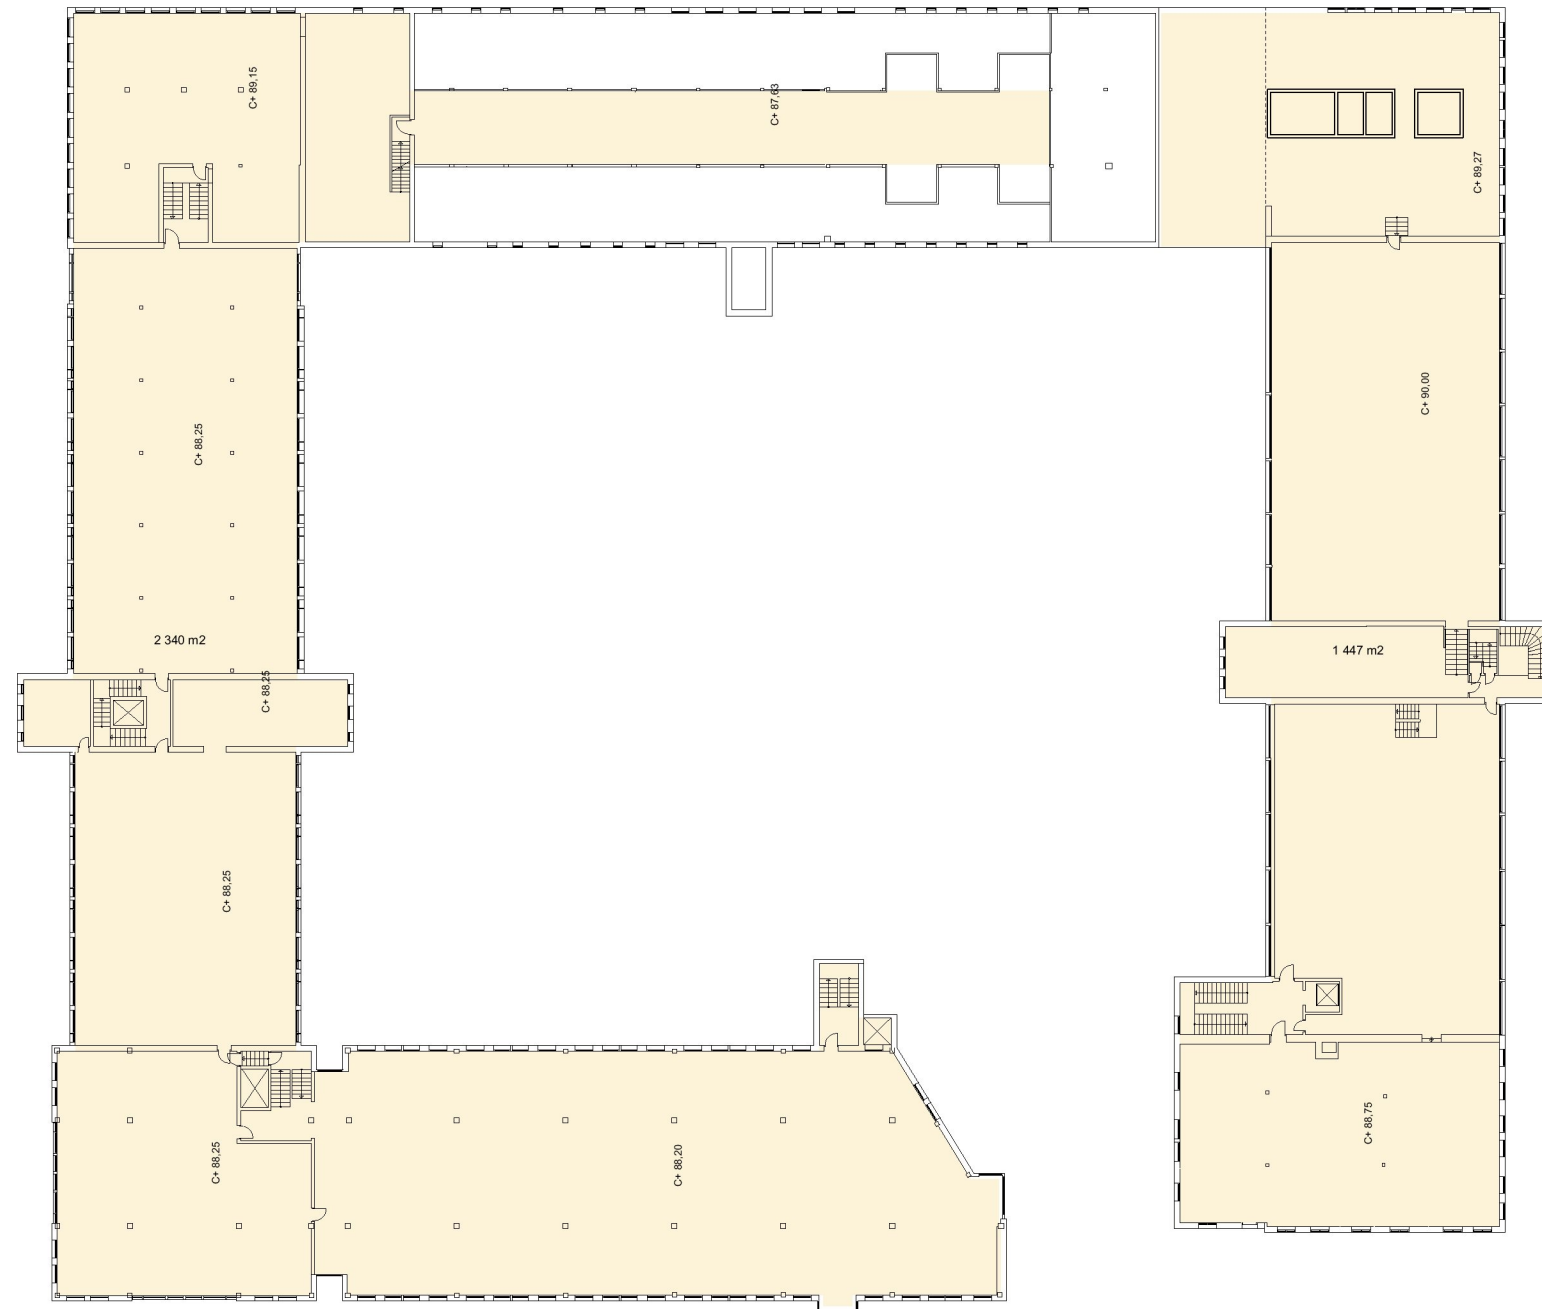

A

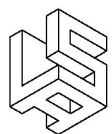

LUND+SLAATTO
ARKITEKTER

Langkaia 1, 0150 Oslo Tel 22122900 www.lsa.no post@lsa.no

TEGNINGSTITTEL
Plan 03



MÅLESTOKK
1:500

PROSJEKT
Fyrstikktorget


DATO
30.05.2022

TILTAKSHAVER
Stor-Oslo Eiendom

B

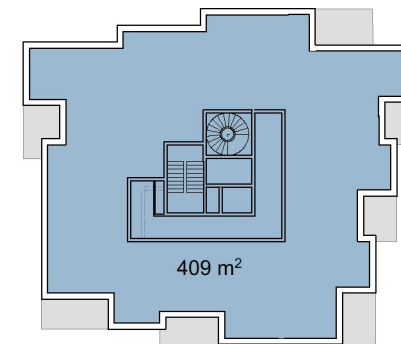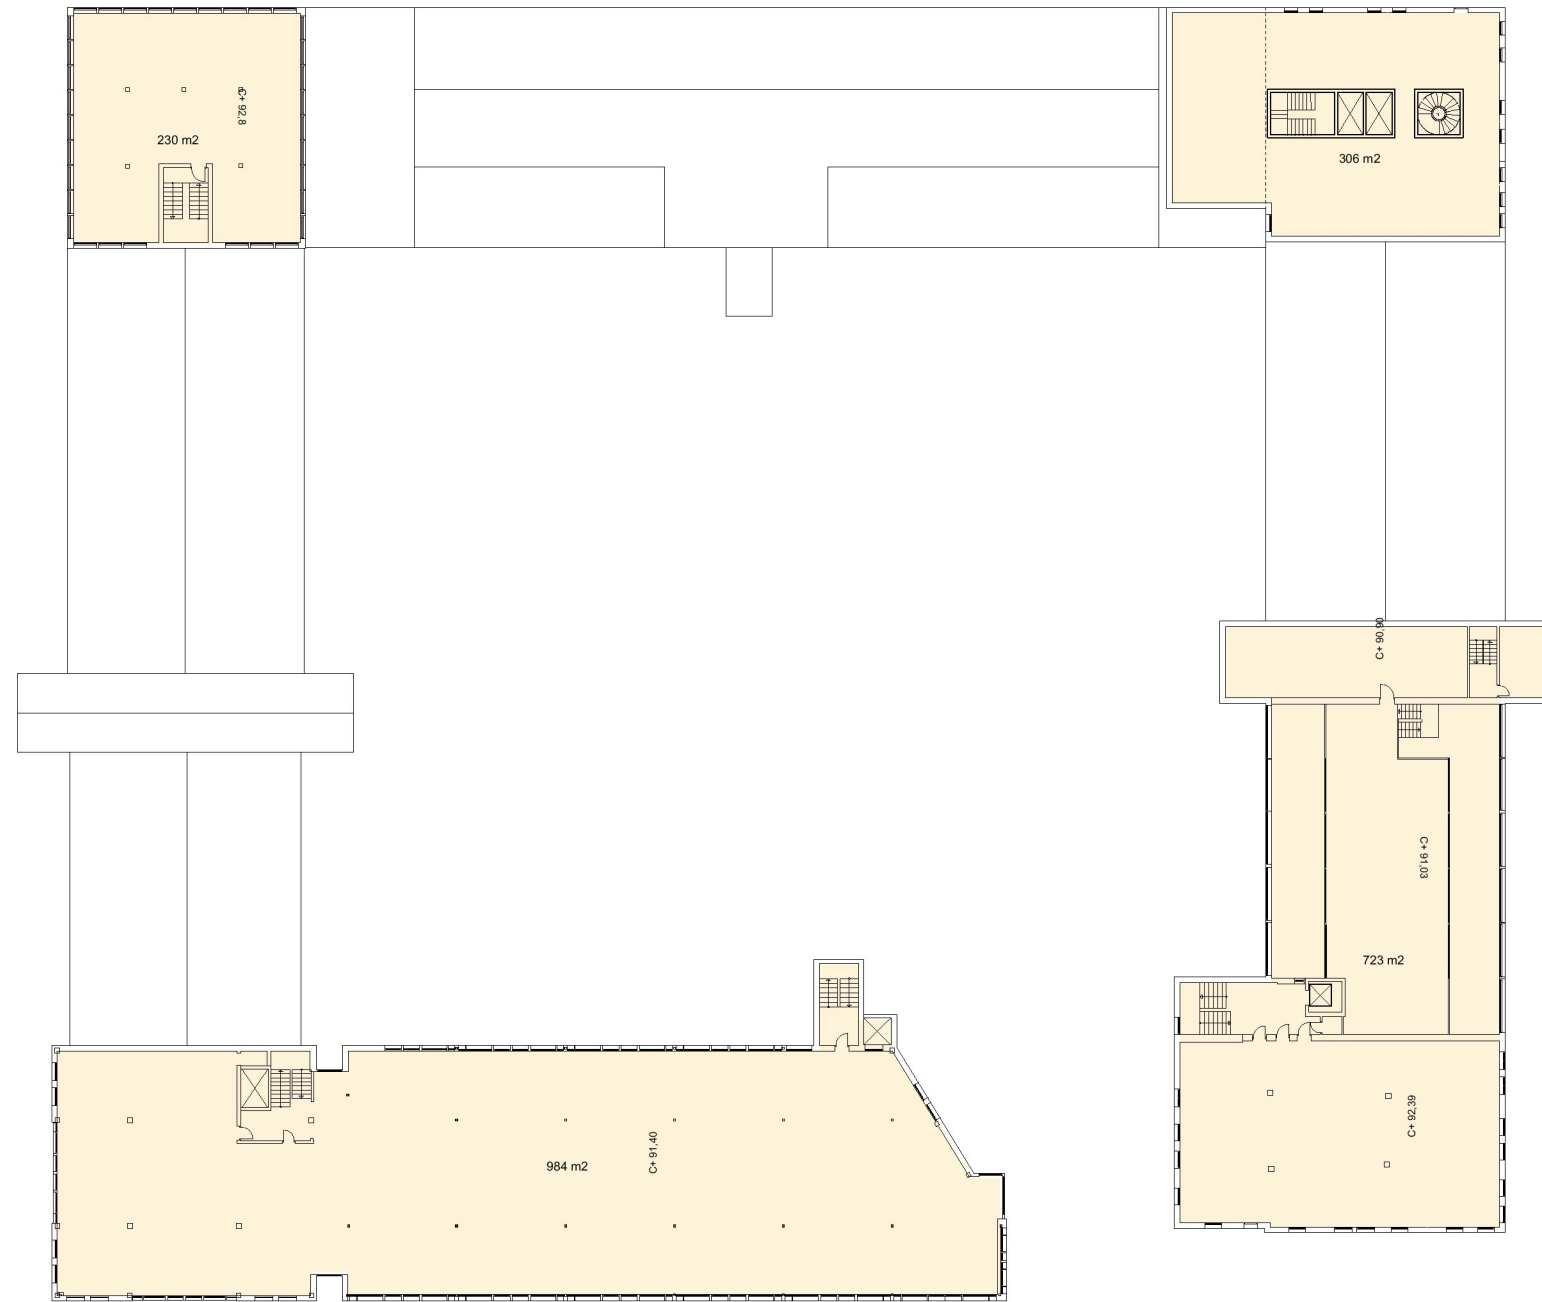

A

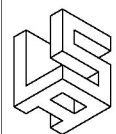

LUND+SLAATTO
ARKITEKTER

Langkaia 1, 0150 Oslo Tel 22122900 www.lsa.no post@lsa.no





TEGNINGSTITTEL
Plan 04

MÅLESTOKK
1:500


PROSJEKT
Fyrstikktorget

DATO
30.05.2022

TILTAKSHAVER
Stor-Oslo Eiendom

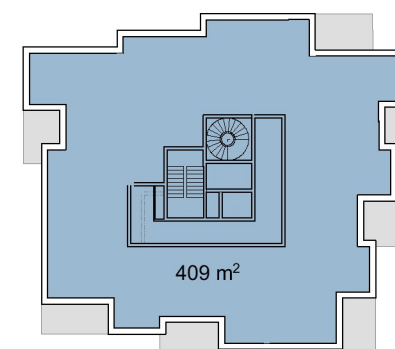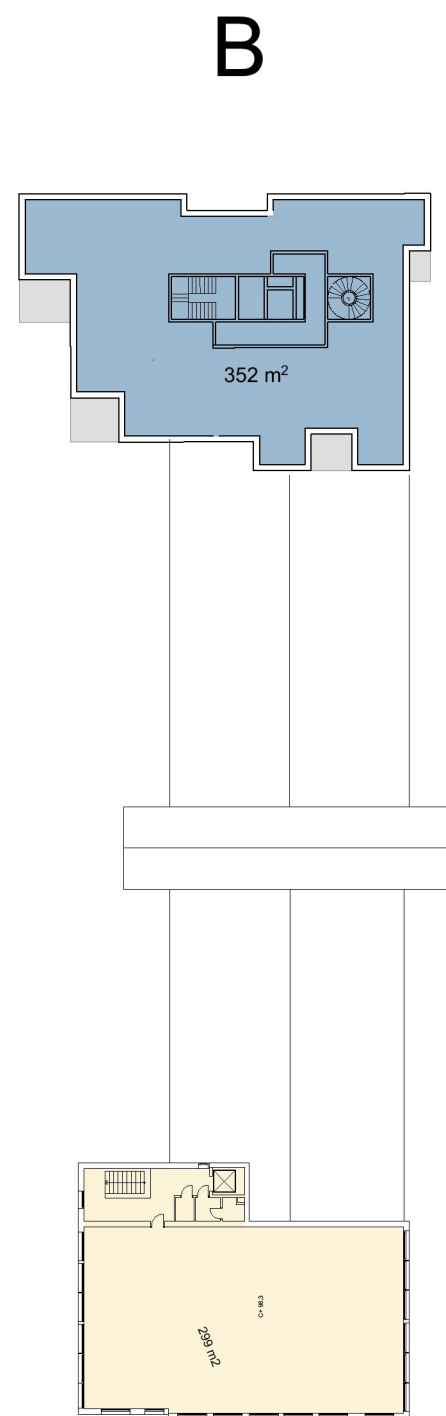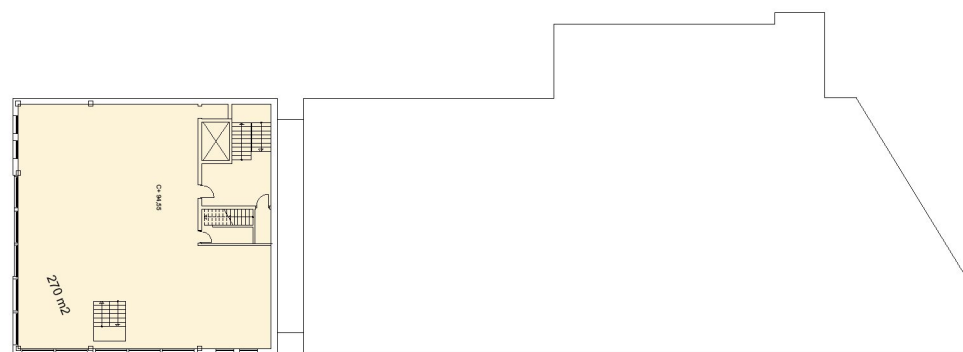 

A

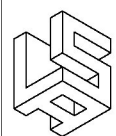

LUND+SLAATTO
ARKITEKTER

Langkaia 1, 0150 Oslo Tel 22122900 www.lsa.no post@lsa.no

TEGNINGSTITTEL
Plan 05



MÅLESTOKK
1:500

PROSJEKT
Fyrstikktorget


DATO
30.05.2022

TILTAKSHAVER
Stor-Oslo Eiendom

B

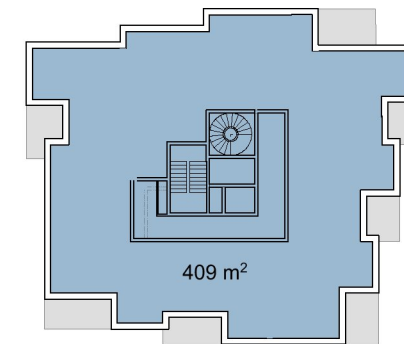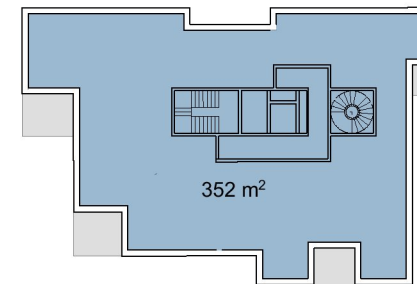

A

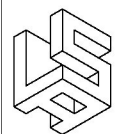

LUND+SLAATTO
ARKITEKTER

Langkaia 1, 0150 Oslo Tel 22122900 www.lsa.no post@lsa.no

TEGNINGSTITTEL
Plan 06-17



MÅLESTOKK
1:500

PROSJEKT
Fyrstikktoget

DATO
30.05.2022

TILTAKSHAVER
Stor-Oslo Eiendom

B

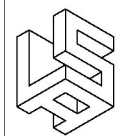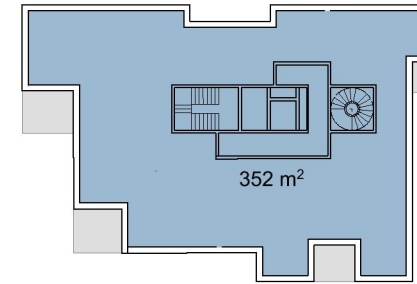

LUND+SLAATTO
ARKITEKTER

Langkaia 1, 0150 Oslo Tel 22122900 www.lsa.no post@lsa.no



TEGNINGSTITTEL
Plan 18-24

MÅLESTOKK
1:500

PROSJEKT
Fyrstikktorget

DATO
30.05.2022

TILTAKSHAVER
Stor-Oslo Eiendom

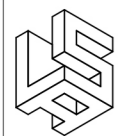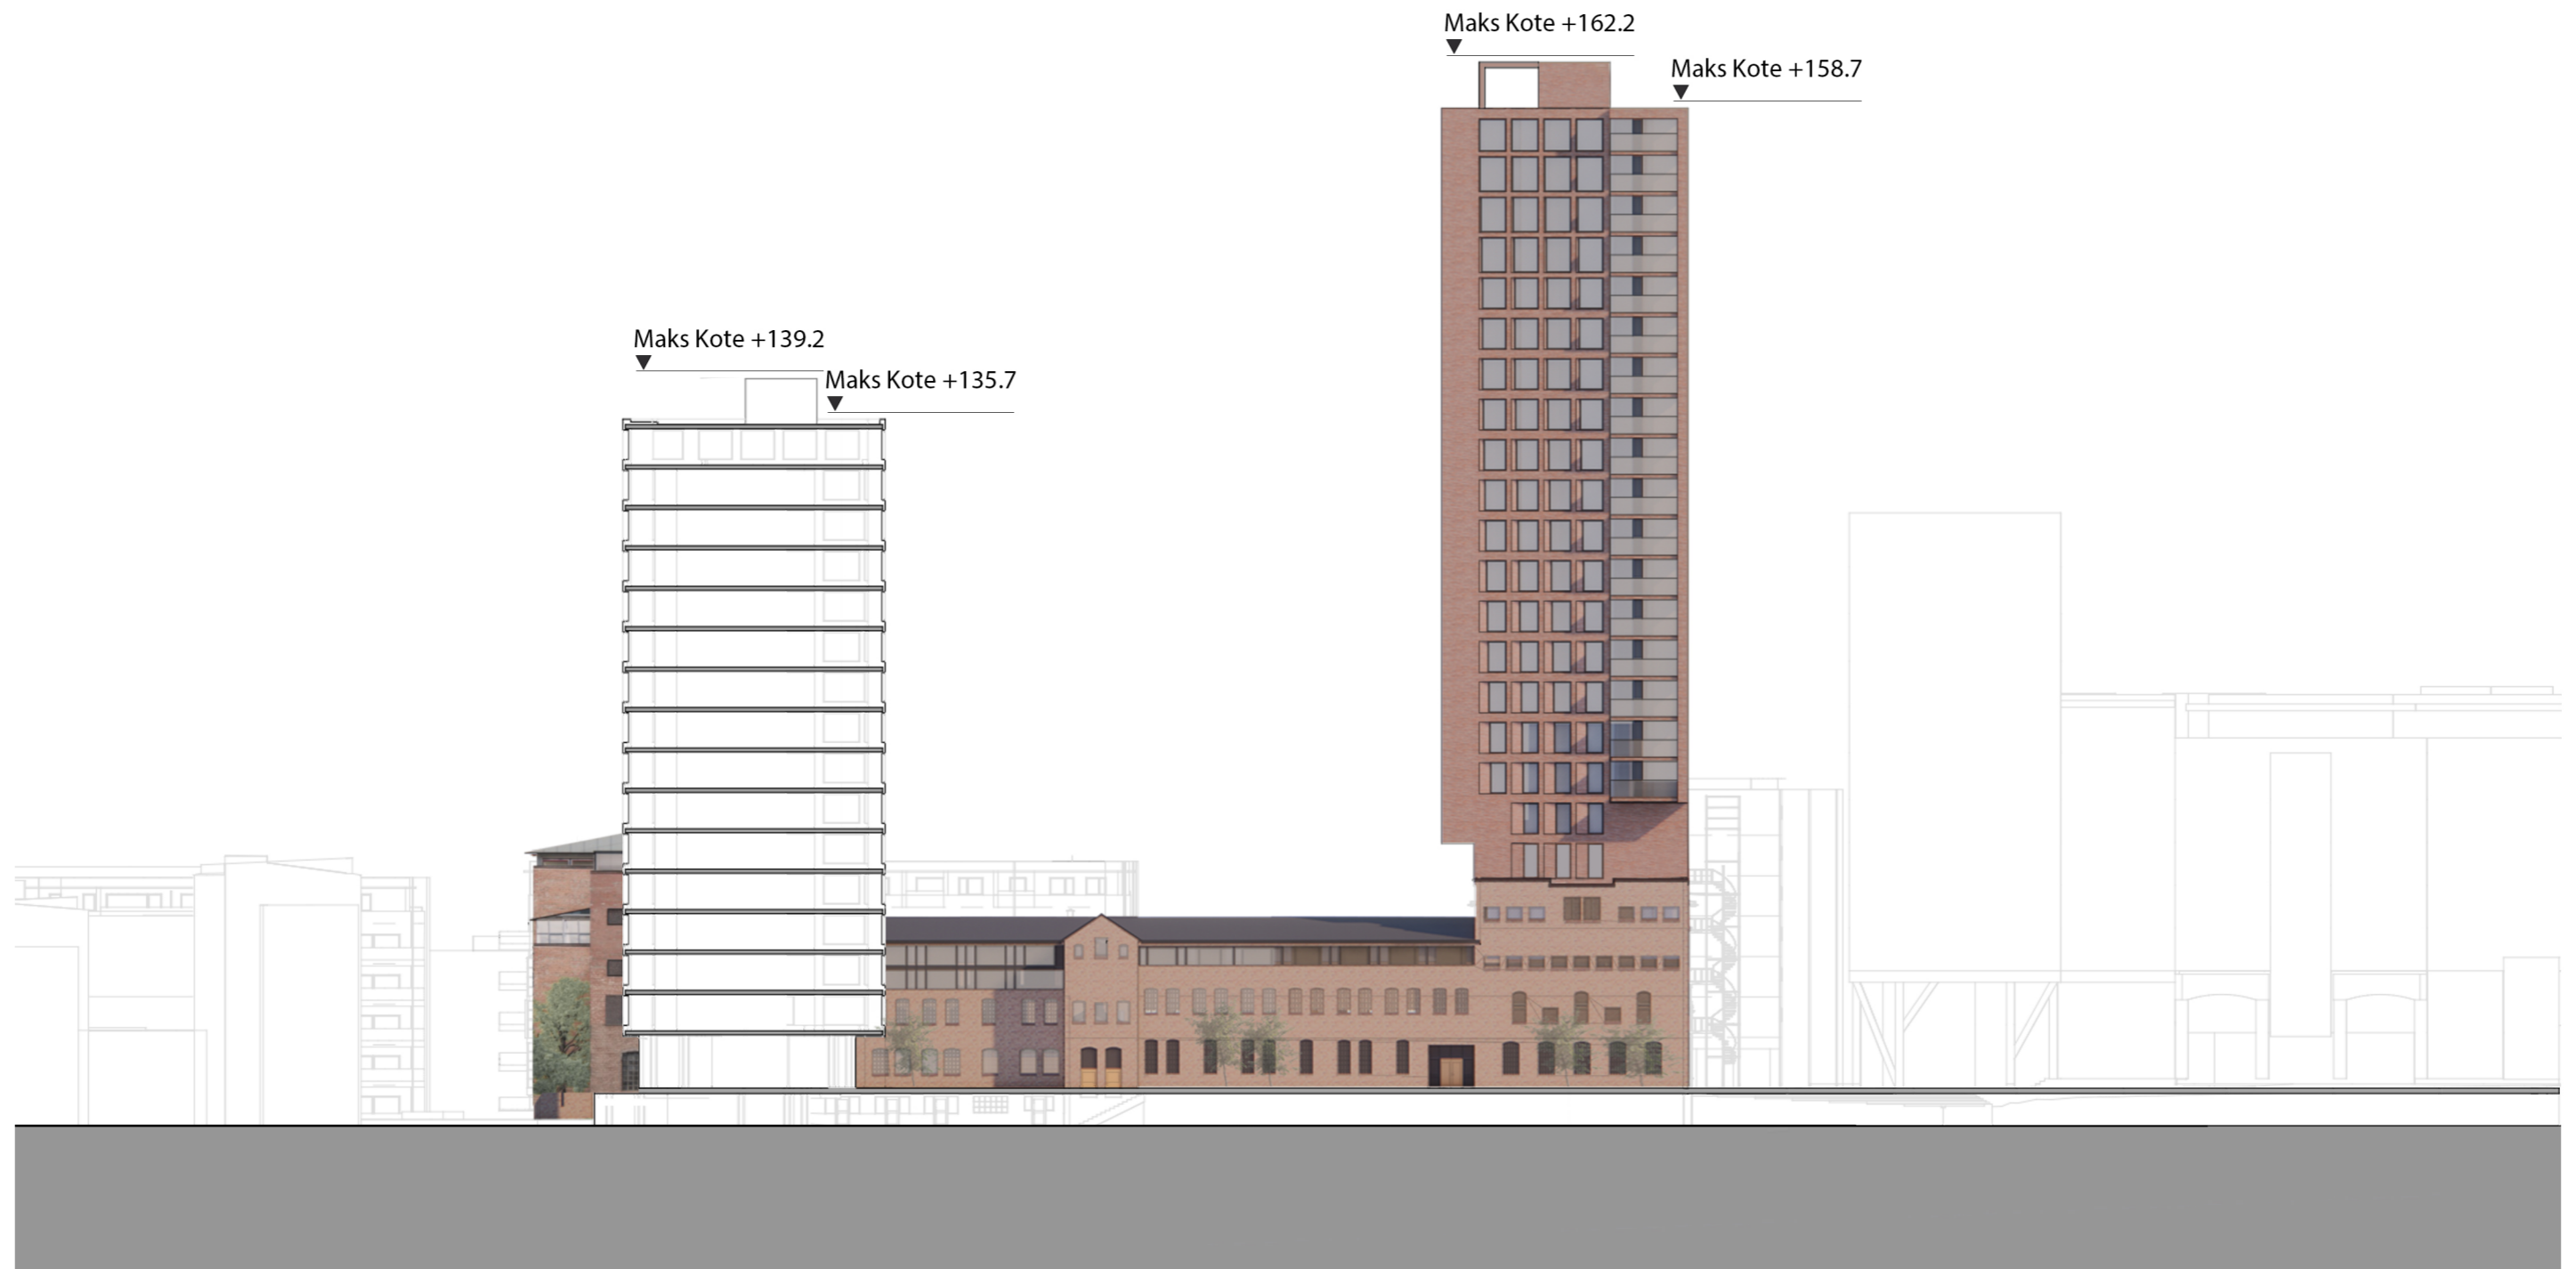

LUND+SLAATTO
ARKITEKTER

Langkaia 1, 0150 Oslo Tel 22122900 www.lsa.no post@lsa.no


TEGNINGSTITTEL
Snitt Alternativ 1

MÅLESTOKK
1:500

PROSJEKT
Fyrstikktoget

DATO
30.05.2022

TILTAKSHAVER
Stor-Oslo Eiendom

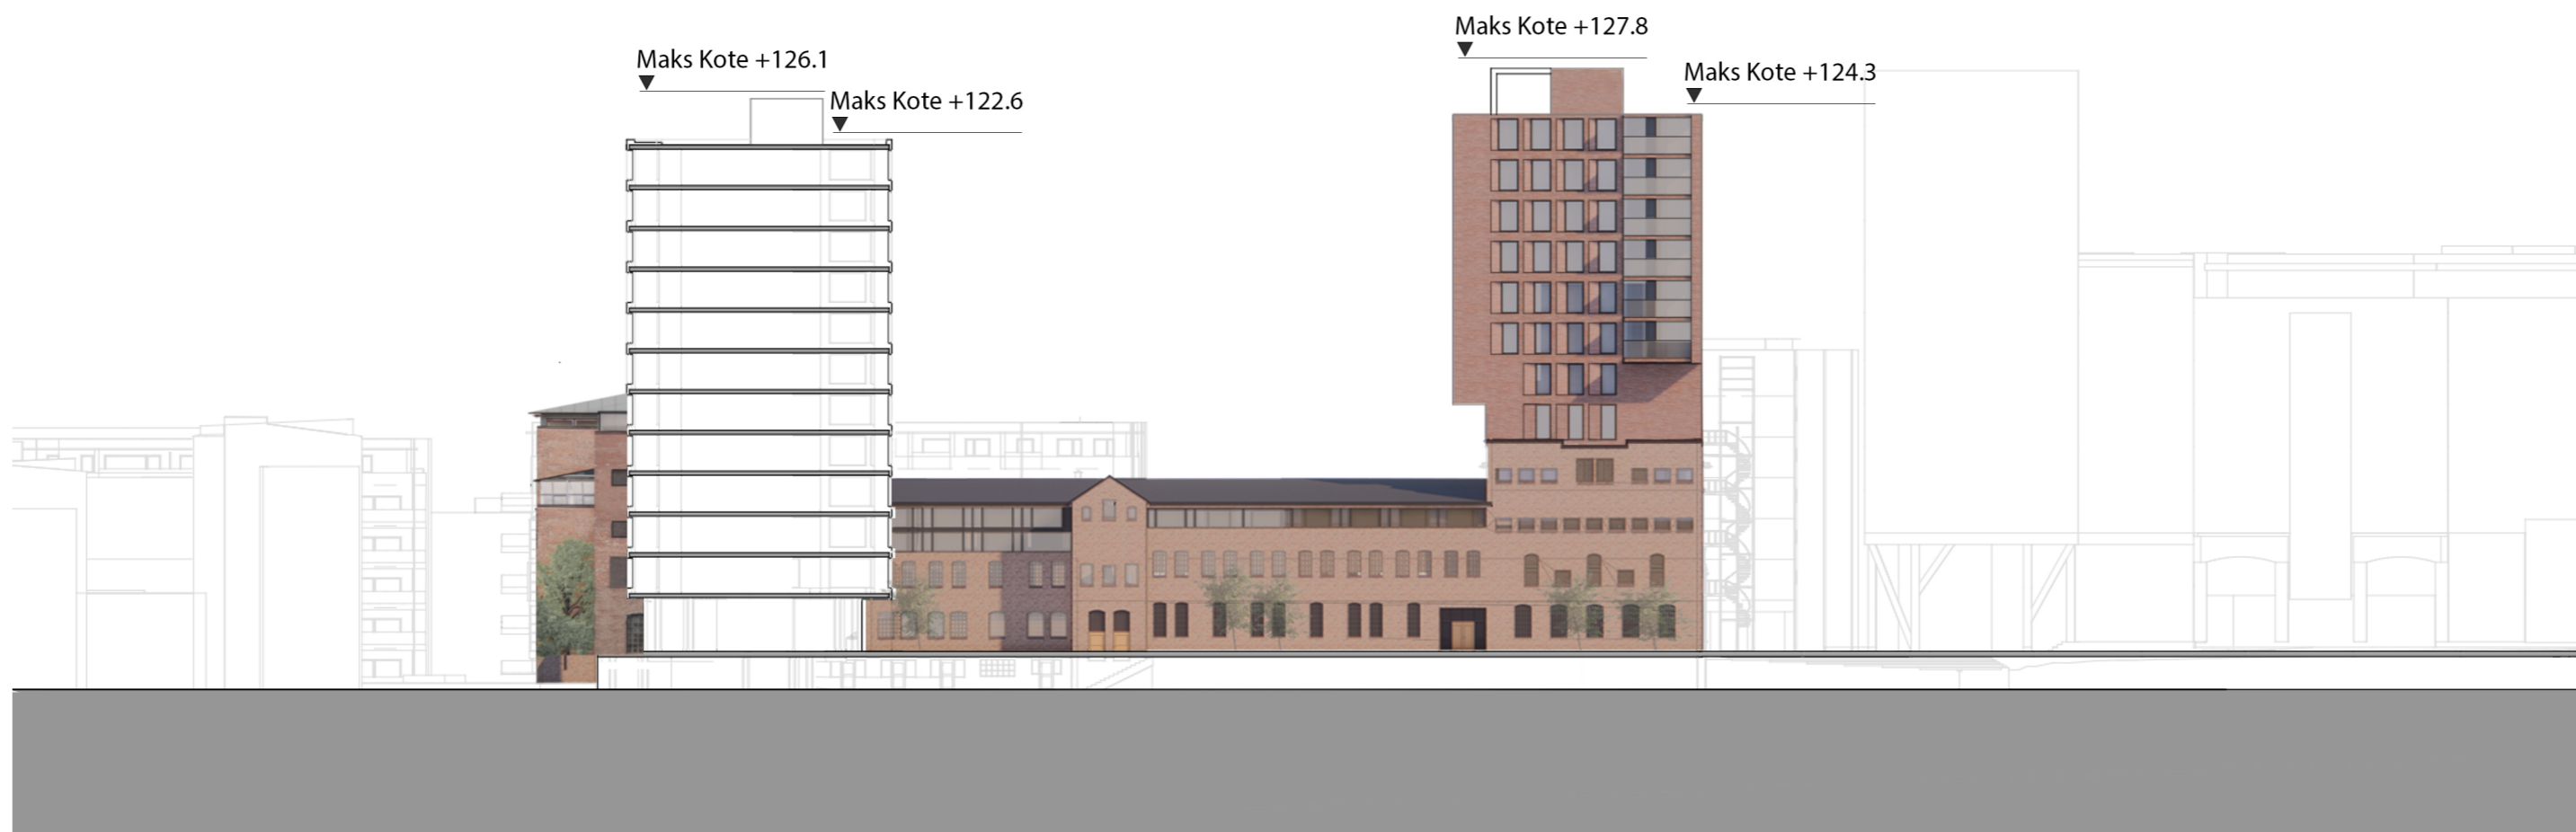

LUND+SLAATTO
ARKITEKTER

Langkaia 1, 0150 Oslo Tel 22122900 www.lsa.no post@lsa.no


TEGNINGSTITTEL
Snitt Alternativ 2

MÅLESTOKK
1:500

PROSJEKT
Fyrstikktorget

DATO
30.05.2022

TILTAKSHAVER
Stor-Oslo Eiendom

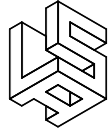

Arealskjema ny

Prosjekt
Dato
Revisjon

Fyrstikktoget

	Formål	BRA m2
	Forretning	3 134
	Kontor rehab	14 824
1. bygg:A		
	Bolig lyse	6 598
2.bygg:B		
	Bolig lyse	7 040
Plan U3-U1		
	Boder, teknisk og parkering	7 862
		39 458 m²